

B

B

Перв. примен.

Справ. №

A

A


Подн. и дапа

Инв. № дубл.

Взам. инв. №

Подн. и дата

Инв. № подл.

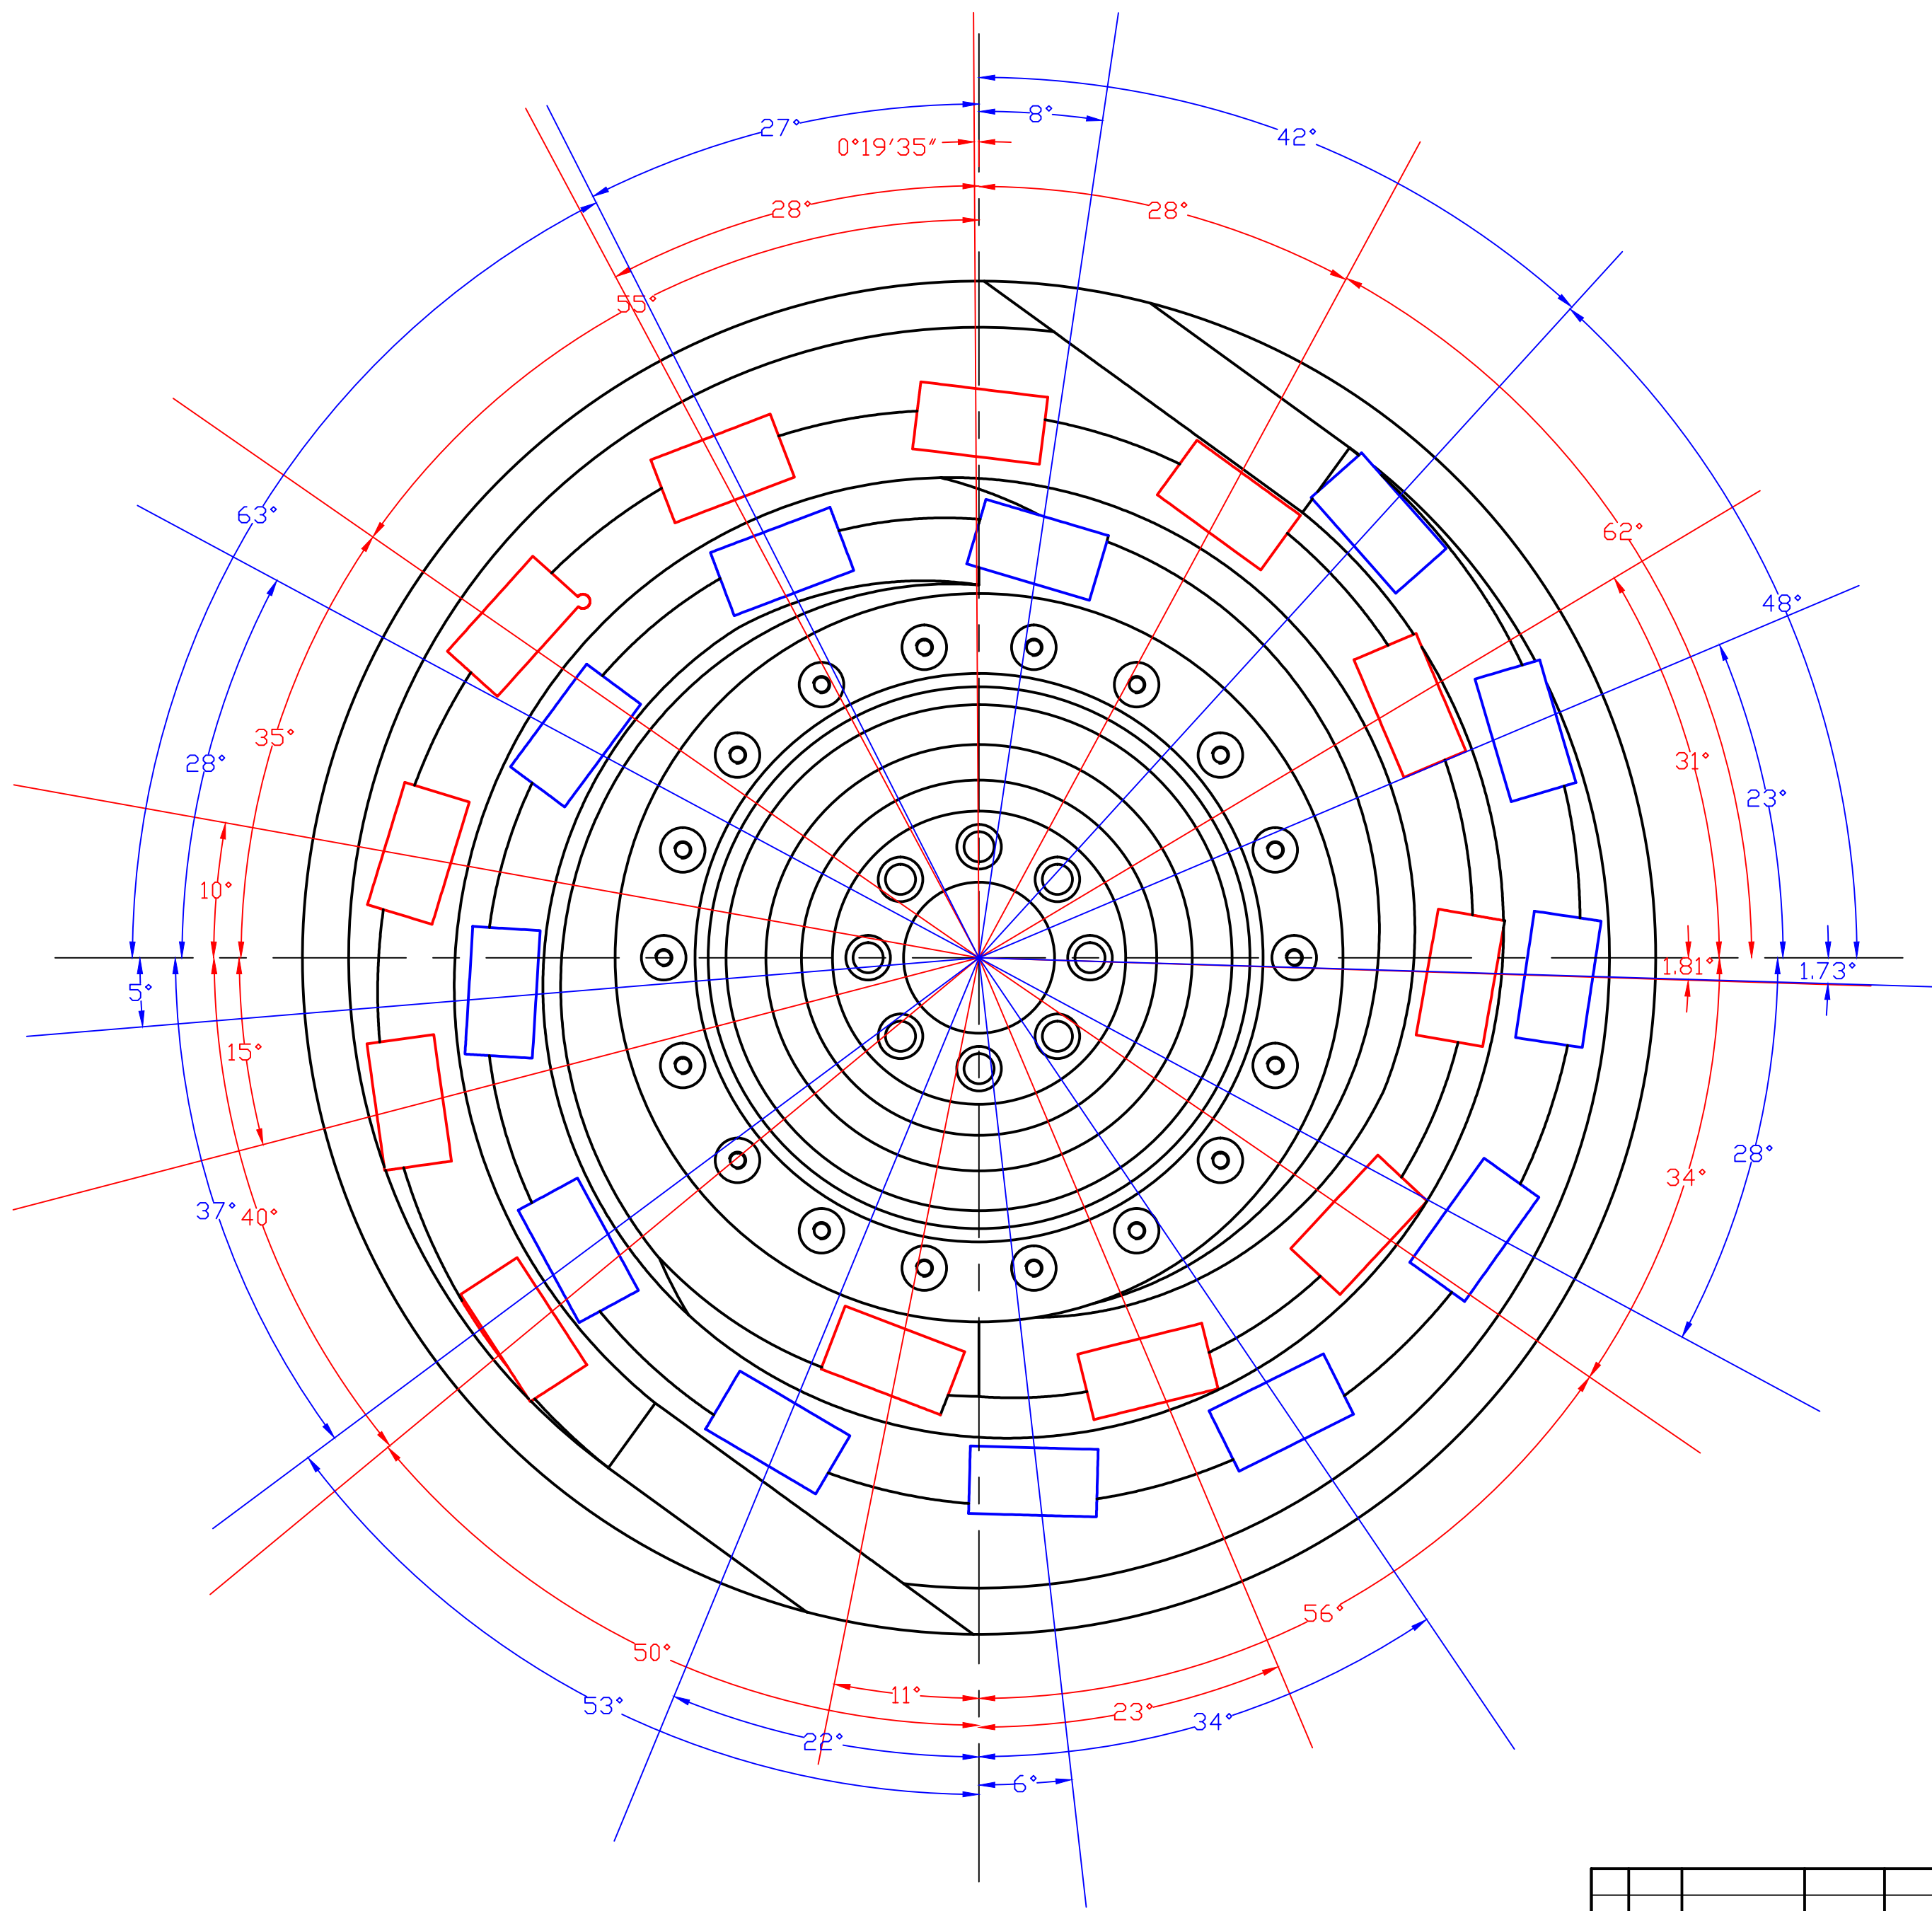

--	--	